


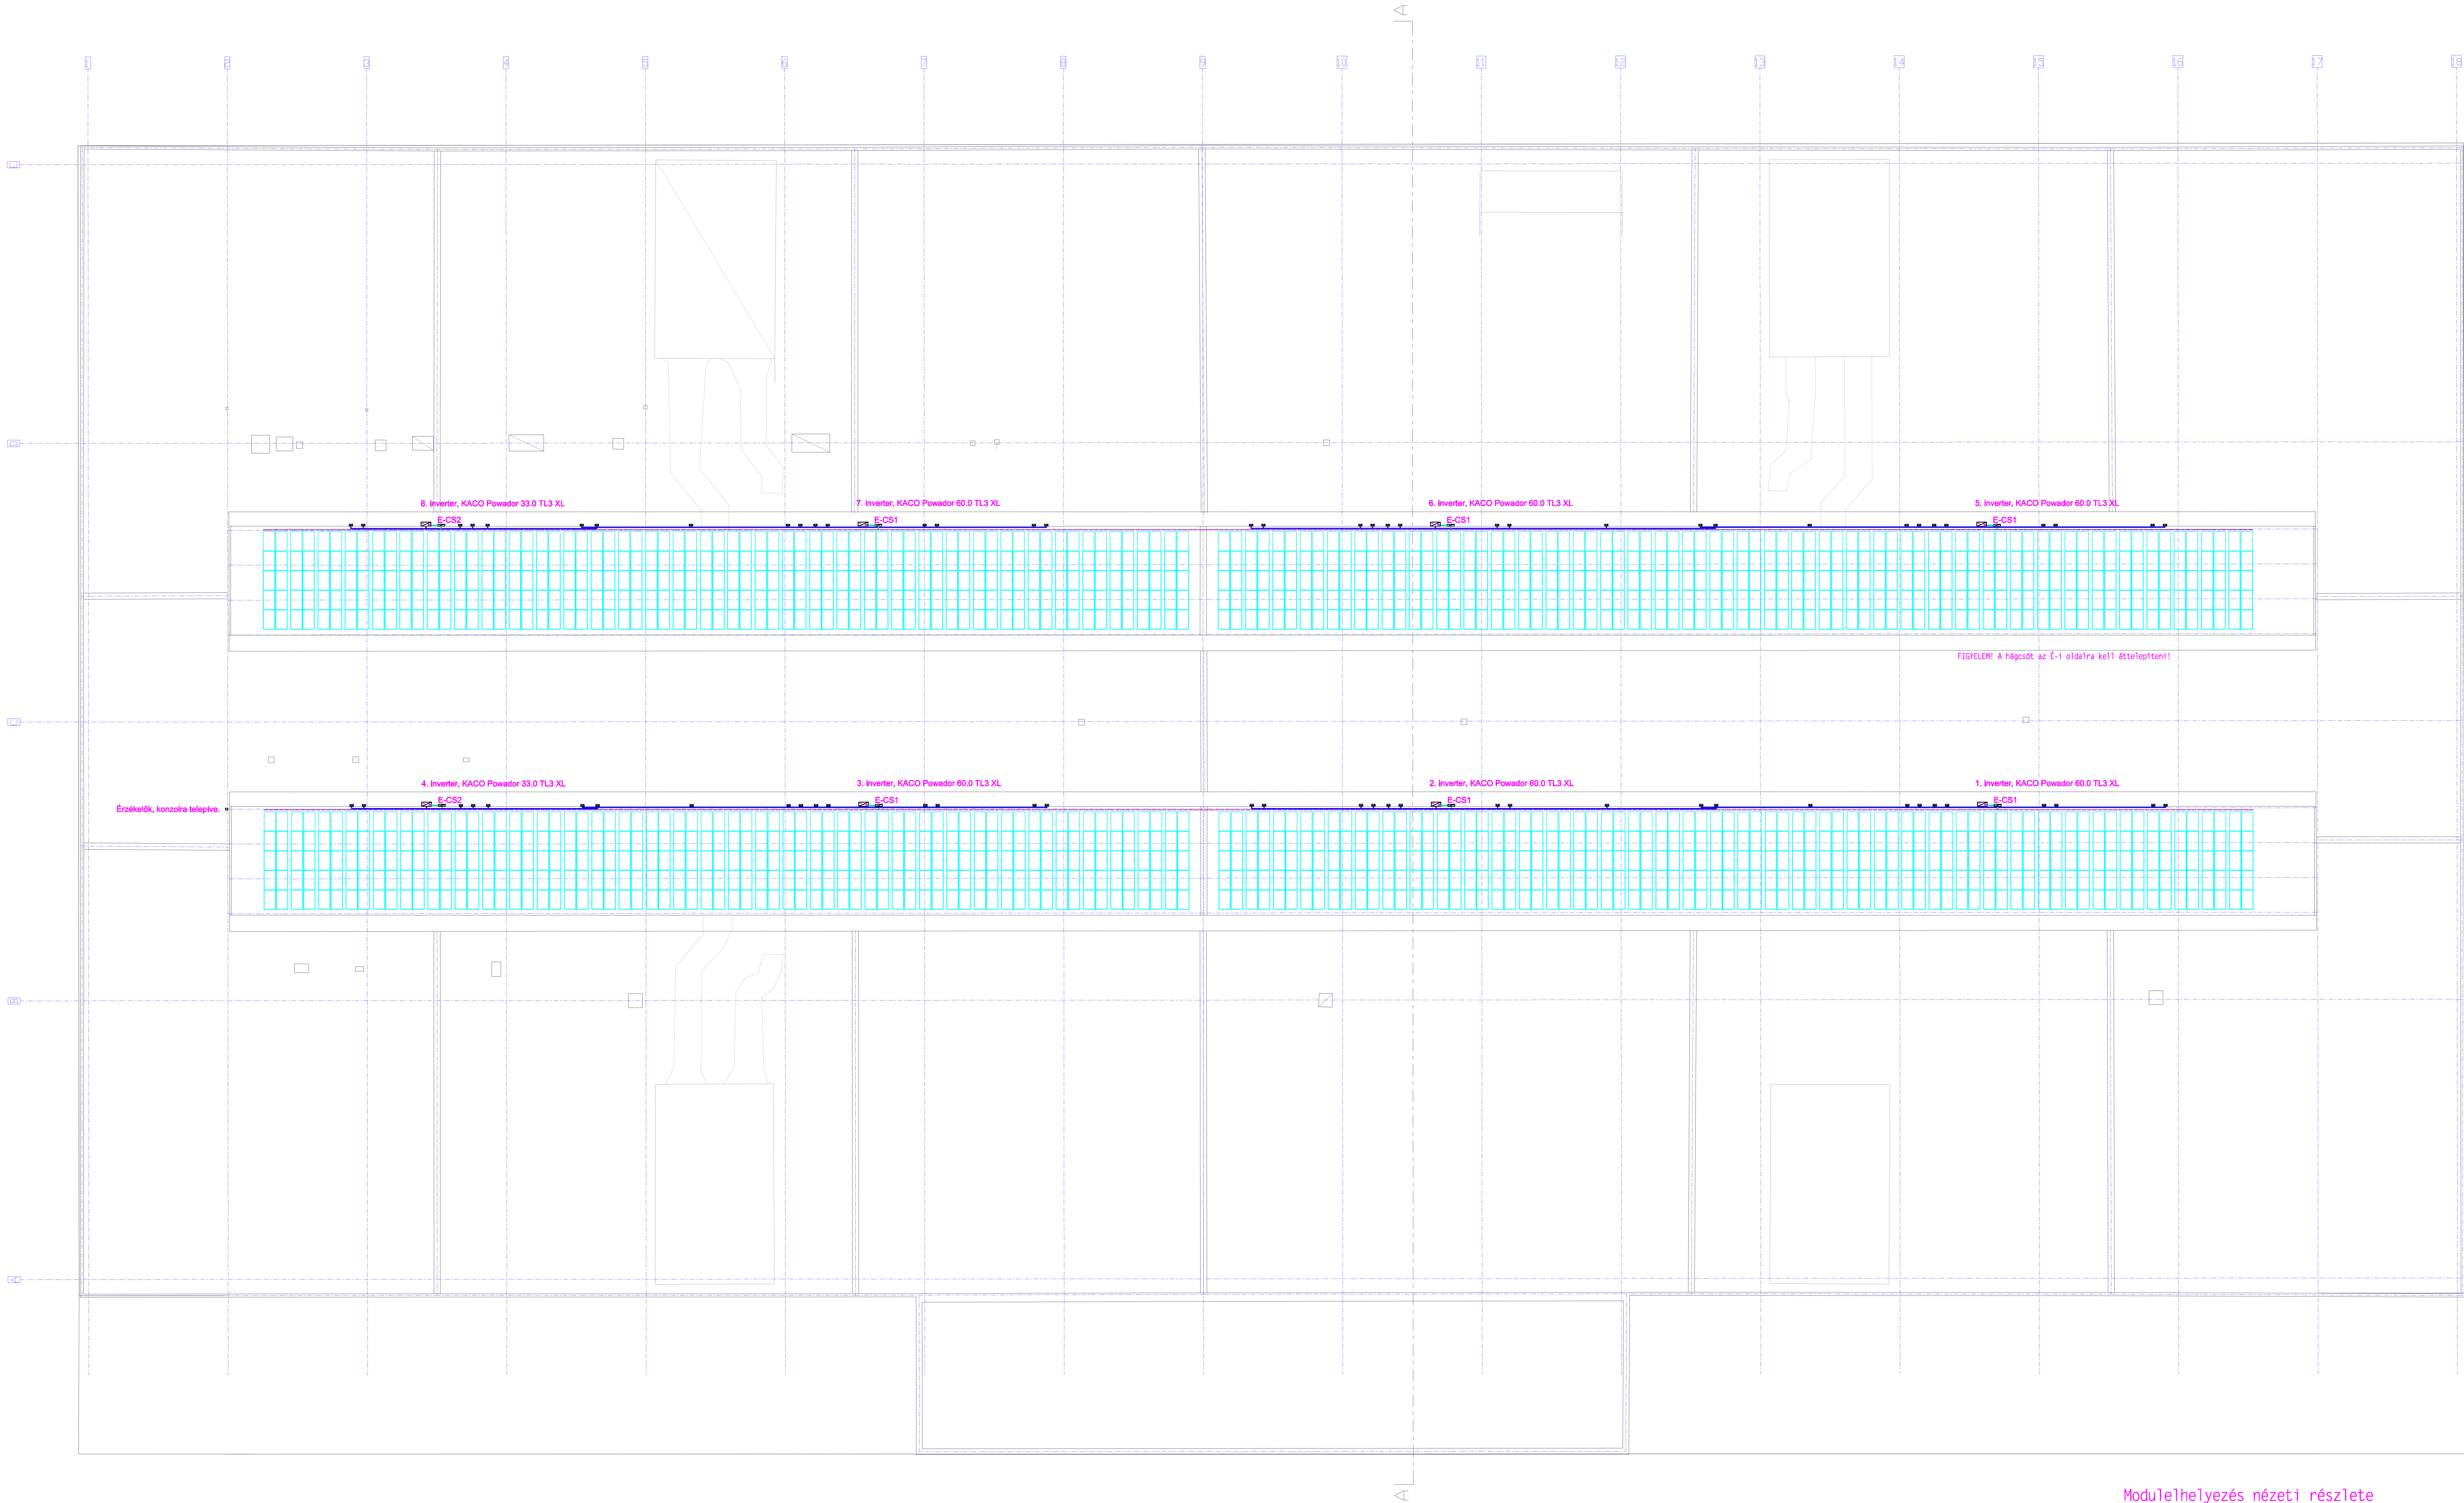

Erzékelők, konzolra telepítve.

8. Inverter, KACO Powador 33.0 TL3 XL

7. Inverter, KACO Powador 60.0 TL3 XL

6. Inverter, KACO Powador 60.0 TL3 XL

5. Inverter, KACO Powador 60.0 TL3 XL

4. Inverter, KACO Powador 33.0 TL3 XL

3. Inverter, KACO Powador 60.0 TL3 XL

2. Inverter, KACO Powador 60.0 TL3 XL

1. Inverter, KACO Powador 60.0 TL3 XL

FIGYELEM! A hácsköt az E-1 oldalra kell átteleptetni!


JELMAGYARÁZAT:

- Modul sor leválasztó doboz
- Inverter csatlakozó tokozott E-CS1, vagy E-CS2
- Inverter
- Kábelidő, páldá kívül, téli fedéllel, DC vezeték részére, 100x60mm méretben, betonokákra rögzítve.
- DC vezeték nyomvonal
- AC vezeték nyomvonal


FIGYELEM!

- A méretek kivitelezés kezdete előtt ellenőrizendő!
- Jelen alaprajz nem ábrázolja a modulokat összekötő vezetékeket a leválasztó kapcsolókig.
- A modulok E-1 oldalán a modul sor vezeték átkötéseket védőcsőbe rögzítéssel kell kivitelezni.
- A DC oldali vezetékezés nyomvonalát a leválasztó kapcsolóktól az inverterekig jelöltük.
- Az AC oldali vezetékezés az inverterektől az E-CS elosztókig és az E-CS elosztóktól az épületbe csatlakozást jelöltük.
- Az AC vezetékezés a földelési alapon folytatódik.
- A modulkiosztást - bekötést külön tervrajz ábrázolja.
- A modulok teljességét feltölti mésszáma -15m.
- A villámvédelem tervezését, kivitelezését külön dokumentáció tartalmazza, amely a tetőfelújításhoz készült. A villámvédelem tervezésénél figyelembe kell venni a napelemes szempontokat is.

Modul elhelyezés nézeti részlete

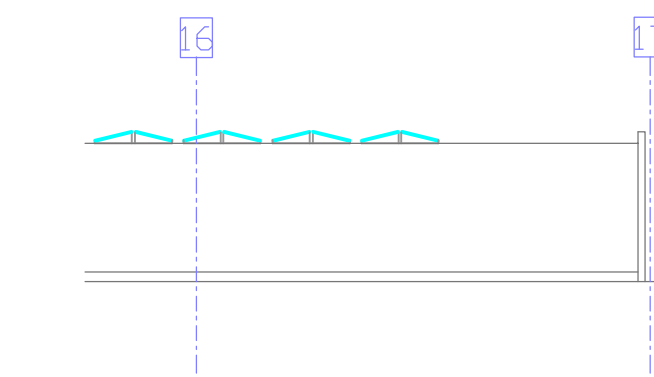

A - A metszet Modul elhelyezés oldalnézete

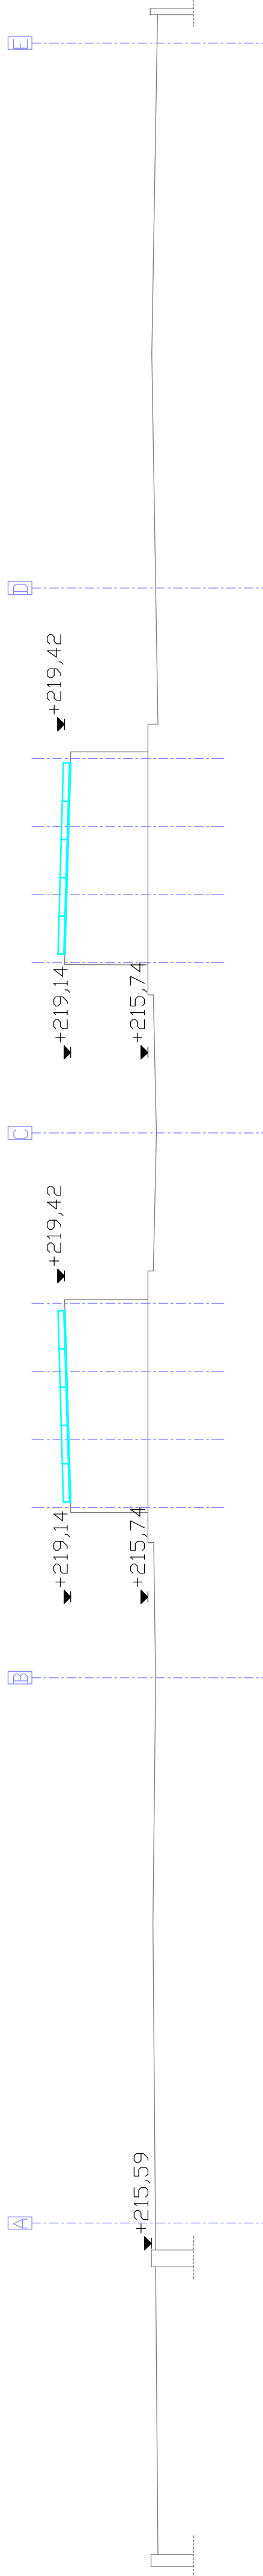

Előzetes / projekt		BPM-Hungaria Kft.	
Helyszín / projekt		H-9700 Szombathegy, Körömdi u. 98., 20.000m ² -es csarnok	
		374,4 kWp-es napeleemes rendszer telepítés	
Tervező		Tető alaprajz	
Tervező	Bozsi L.	Ábrák	Vörös G.
Lapozat	1/300/750	Térkép	Ábrák
Dátum	2015.07.10	Méret	M1:200
		Térkép	S-4
		Green Line Kft. H-9700 Szombathegy Uzskó u. 1.	
		Tel: +36-20972-4935 e-mail: greenline@greenline.hu www.greenline.hu	