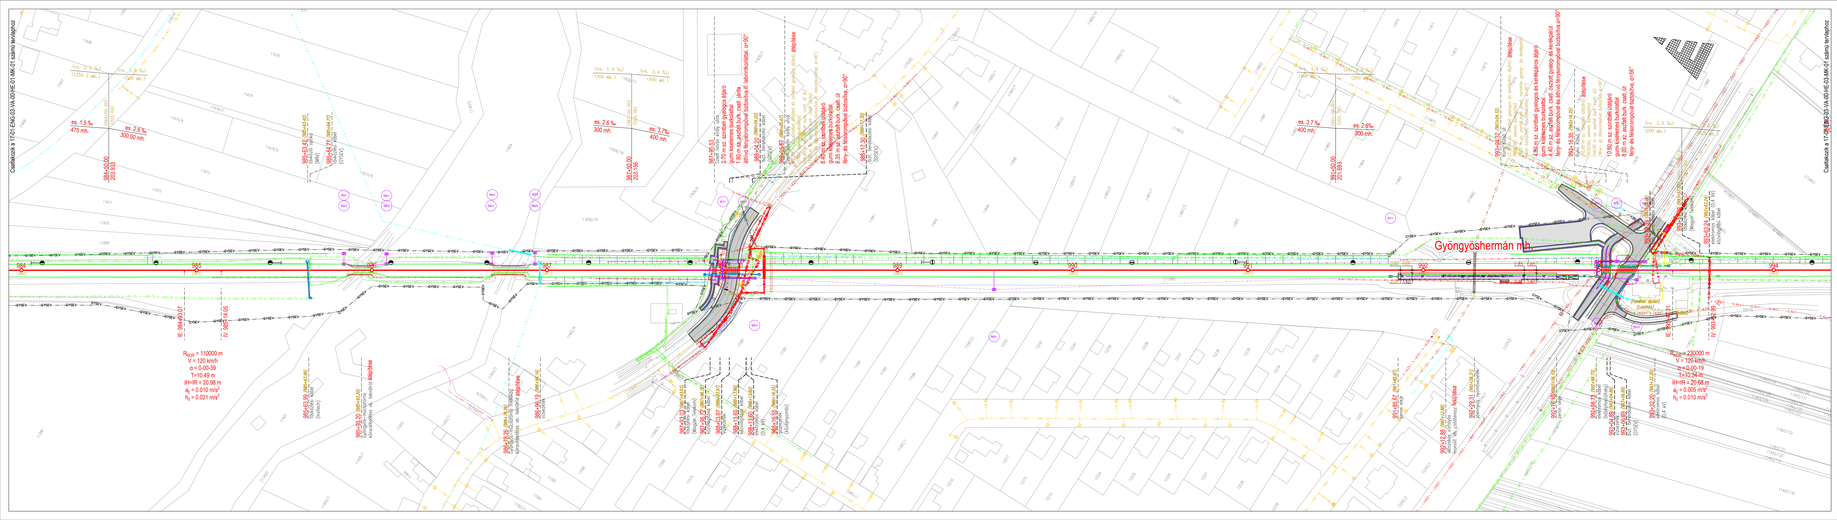


JELMAGYARÁZAT

- tervezett vágánytengely
- tervezett vágánysínszálvonzás
- megmaradó vágánytengely
- bontandó vágánytengely
- közművonal
- árok tengely
- szivárgó
- folyóka
- zárt csatorna
- életvédelmi korlátos zajárnyékoló fal
- GYSEV határ
- jelzési kiszállítási határ
- műanyagtálcás kábelalépítmény
- kábelcsatorna
- födémkábel
- tervezett kilépő
- tervezett kilépőszállványzás
- bontandó kilépő
- megmaradó kilépő
- tervezett utasperon
- tervezett peronrétegfeszbeálló
- tervezett peronszállványzó
- tervezett közúti parkoló

tervezett | megmaradó | bontandó

- biztonsági határjelző
- jelző
- tolatásjelző
- tűrőre tolatásjelző
- kisiklasztó saru
- műtárgy
- vágánysínről fűdkúp
- egyszerű útkötőhak
- tabvirini korlát
- fény - és hírosmpó
- felsővezeték oszlopok
- távvilágítású oszlopi fényvető torony
- olatlyáró gumielemek

Közművek

megelvő közúti közművek

- Elektromos kábelszállvagy földkábel
- Elektromos kábelszállvagy légvezeték
- Elektromos közvilágításvagy földkábel
- Elektromos közvilágításvagy légvezeték
- Elektromos vagyközlésvagy földkábel
- Elektromos vagyközlésvagy légvezeték
- Közvilágítás légvezeték
- Közvilágítás légvezeték
- MAVIR 400kV földkábel
- MAVIR 400kV légvezeték
- Gázvezeték KS földkábel megelvő
- Gázvezeték KS légvezeték megelvő
- Kábeltelefon földkábel
- Kábeltelefon légvezeték
- optikai földkábel
- optikai légvezeték
- Orfehalmi földkábel
- Orfehalmi légvezeték
- Vezeték nélküli földkábel
- Vezeték nélküli légvezeték
- Vízvezeték földkábel
- Vízvezeték légvezeték
- MVM NET földkábel
- MVM NET légvezeték
- 3G TELEKOM földkábel
- 3G TELEKOM légvezeték
- Vízvezeték földkábel
- Vízvezeték légvezeték
- KEGVÍZ Tartós bet. gyűr.
- KEGVÍZ Tartós bet. légvezeték
- LINGA kábeltelő vezeték ZVÍZ
- FGSZ földgázszám hírközlő földkábel
- Csapadék földkábel
- Csapadék légvezeték
- Csapadék csatorna
- Szennyvíz földkábel
- Szennyvíz légvezeték
- Korrumpáz gázvezeték
- Nagyátmérőjű gázvezeték
- Nagyátmérőjűvezeték gázvezeték

megelvő GYSEV vasúti közművek

- Elektromos 0.4kV-os kábel megelvő
- Elektromos távvilágítás kábel megelvő
- Elektromos távvilágítás vezeték megelvő
- GSM-R földkábel
- GSM-R légvezeték
- Információs földkábel
- Információs légvezeték
- Biztonsági távvezeték földkábel
- Távvezeték földkábel
- Távvezeték mh.kar. légvezeték megelvő
- Távvezeték földkábel megelvő
- Vasútvill. földkábel
- Vasútvill. légvezeték
- Vasút földkábel
- Vasút légvezeték
- Szennyvíz

MINTA

Üzemeltető záradék

Tárgy:
RFC 11 Borostyán vasúti korridor
Hegyeshalom – Csorna – Porpác- Szombathely – Zalaszentiván szakaszára megvalósíthatósági tanulmány készítése, tervezési és kapcsolódó feladatok ellátása, ennek keretében szükséges engedélyek megszerzése

Megrendelő:	GYÖR - SOPRON - EBENFURTI VASÚT ZRT. 9400 Sopron, Mátyás király u. 19.	
Generáltervező:	Kontúr Csoport Kft. 1146 Budapest, Hungária körút 182-186. E-mail: kvallalkozo@kontur.hu	Munkaszám: 2501
Ügyvező: Kovács Ambrus Dániel	Műszaki igazgató: Nagy Zoltán	Projektvezetők: Lukácsa-Horti Edit Sáling Ádám

Tervező: UTIBER	Munkaszám: 43.811	Tervező:	Munkaszám:
Ügyvező: Lakits György	Projektvezető, -helyettes: Kovács Éva Kiszaterényi Gyula	Ügyvező:	Projektvezető:

Szakterező:

UTIBER Közlekedésfejlesztési Kft.
H-1117 Budapest, Budafoki út 59.
Tel.: (+36 1) 464-1000
Fax: (+36 1) 464-1001
E-mail: utiber@utiber.hu
http://www.utiber.hu

Felelős tervező:	Tervező:	Tervező:	Ellenőr:
Jani Sándor	Pánczer Zsuzsanna	Stefán Kornél Attila	Balázs György
			KÉ-VAKÖ-17133

Szakág: 03-VA VASÚTI PÁLYA	Tervfázis: ENG
Szakasz: 01. Szombathely (kiz.) - Hatmajor (kiz.)	Vasútvonal száma: 17.
Tervezés tárgya: Vasúti pálya átépítés	Revízió: MK-01
Részművelet: Helyszínrajz II.	Méretarány: 1:1 000
Rajzszám: 17-01-ENG-03-VA-00-HE-02-MK-01	Dátum: 2026.05.02.

Ez a terv a Kontúr Csoport Kft. szellemi terméke, amelynek védelmét jogszabály biztosítja.
A digitális változat a TervezőKI által aláírt papíralapú tervdokumentáció tervazonos másolata.