


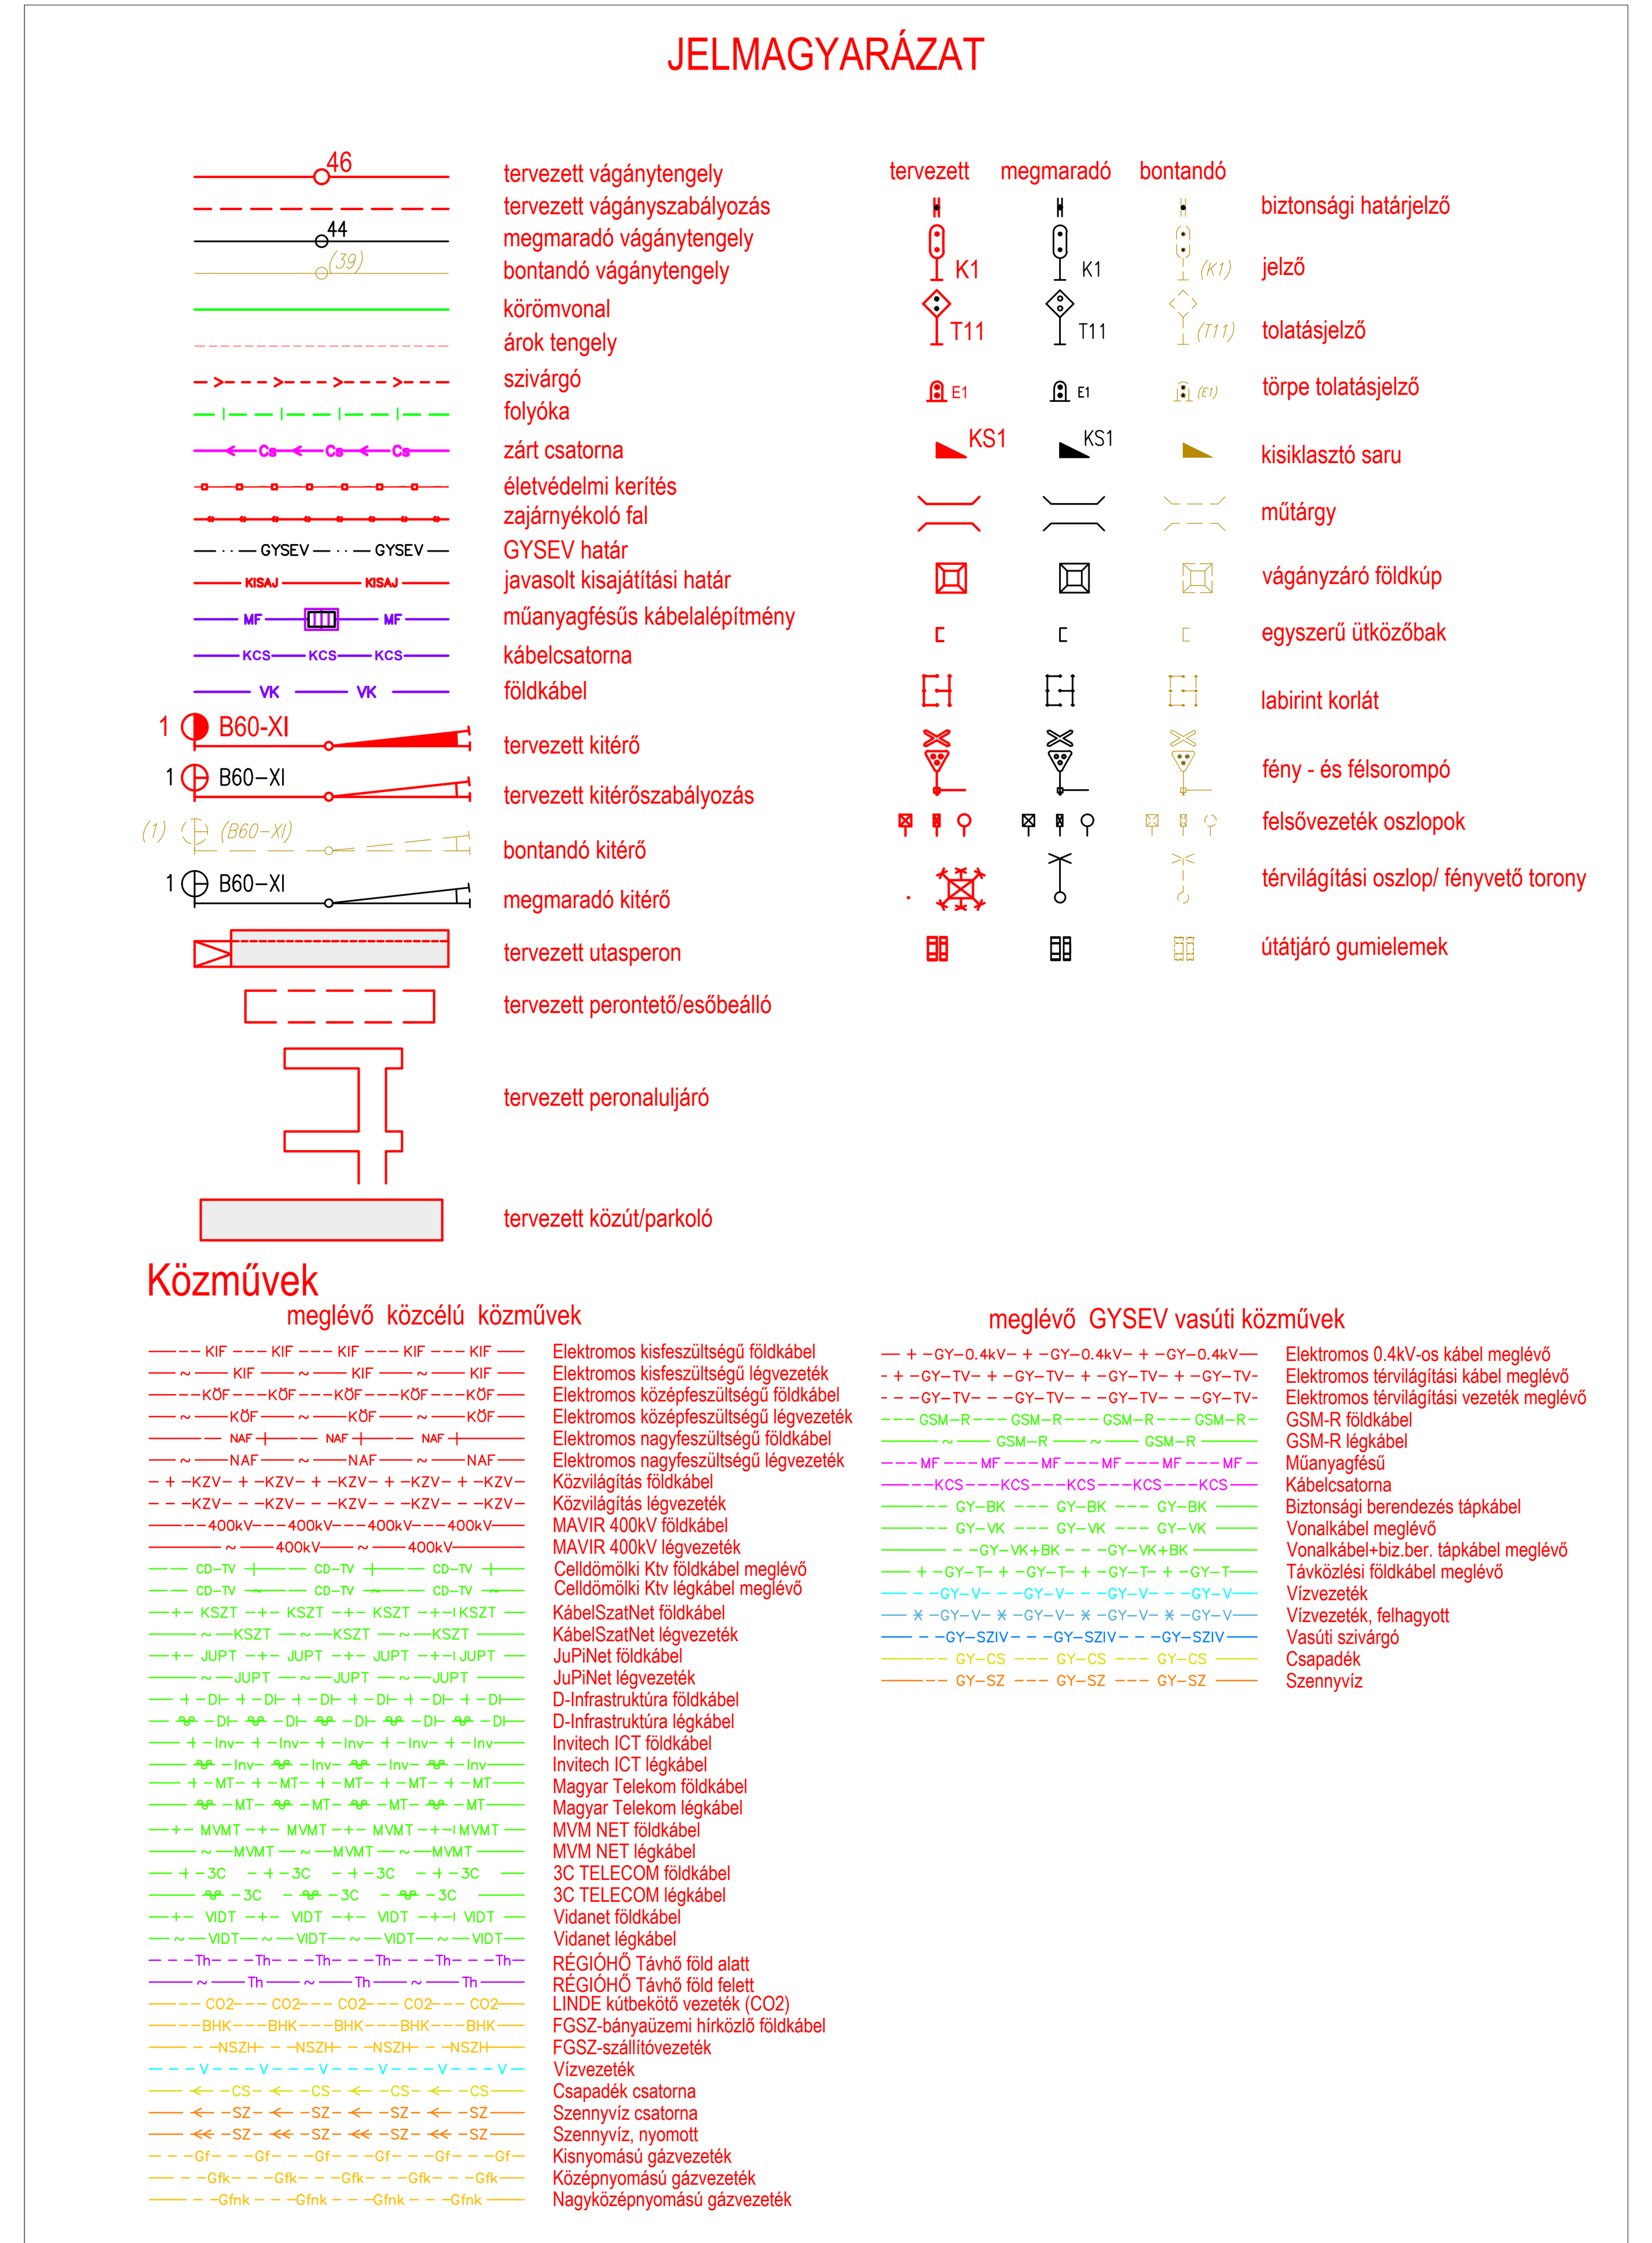

Üzemeltetői záradék:

Tárgy: RFC 11 Borostyán vasúti korridor
Hegyeshalom – Csorna – Porpác- Szombathely – Zalaszentiván szakaszára megvalósíthatósági tanulmány készítése, tervezési és kapcsolódó feladatok ellátása, ennek keretében szükséges engedélyek megszerzése

Megrendelő: GYŐR - SOPRON - EBENFURTI VASÚT ZRT.
9400 Sopron, Mátyás király u. 19.

Generáltervező:		Munkaszám:
Kontúr Csoport Kft. 1146 Budapest, Hungária körút 162-168. E-mail: iroda@konturcsoport.hu		2501
Ügyvezető: Kovács Ambrus Dániel	Műszaki igazgató: Nagy Zoltán	Projektvezetők: Lukácsa-Honti Edit Sáling Ádám

Tervező:	Munkaszám:	Tervező:	Munkaszám:
UTIBER	43.811		
Ügyvezető: Lakits György	Projektvezető, -helyettes: Kocsis Éva Kisszékelyi Gyula	Ügyvezető:	Projektvezető:

Szaktervező: UTIBER
UTIBER KÖZÚTI BERUHÁZÓ KFT
Cím: 1115 Budapest, Csóka u. 7-13.
Tel.: +36-1-203-05-55
Telefax: +36-1-204-6625
E-mail: tervezes@utiber.hu
www.utiber.hu

Felelős tervező:	Tervező:	Tervező:	Ellenőr:
Jani Sándor KÉ-VA/01-17133	Pásztor Zsuzsanna	Stefán Kornél Attila	Balázs György KÉ-VA/01-1354

Szakág: **03-VA VASÚTI PÁLYA**	Tervfázis: ENG
Szakasz: 01. Szombathely (kiz.) - Hatmajor (kiz.)	Vasútvonal száma: 17.
Tervezés tárgya: Vasúti pálya átépítés	Revízió: MK-01
Részművelet: Helyszínrajz V.	Méretarány: 1:1 000
Rajzszám: 17-01-ENG-03-VA-00-HE-05-MK-01	Dátum: 2026.05.02.

Ez a terv a Kontúr Csoport Kft. szellemi terméke, amelynek védelmét jogszabály biztosítja.
A digitális változat a Tervező(k) által aláírt papíralapú tervdokumentáció tervazonos másolata.