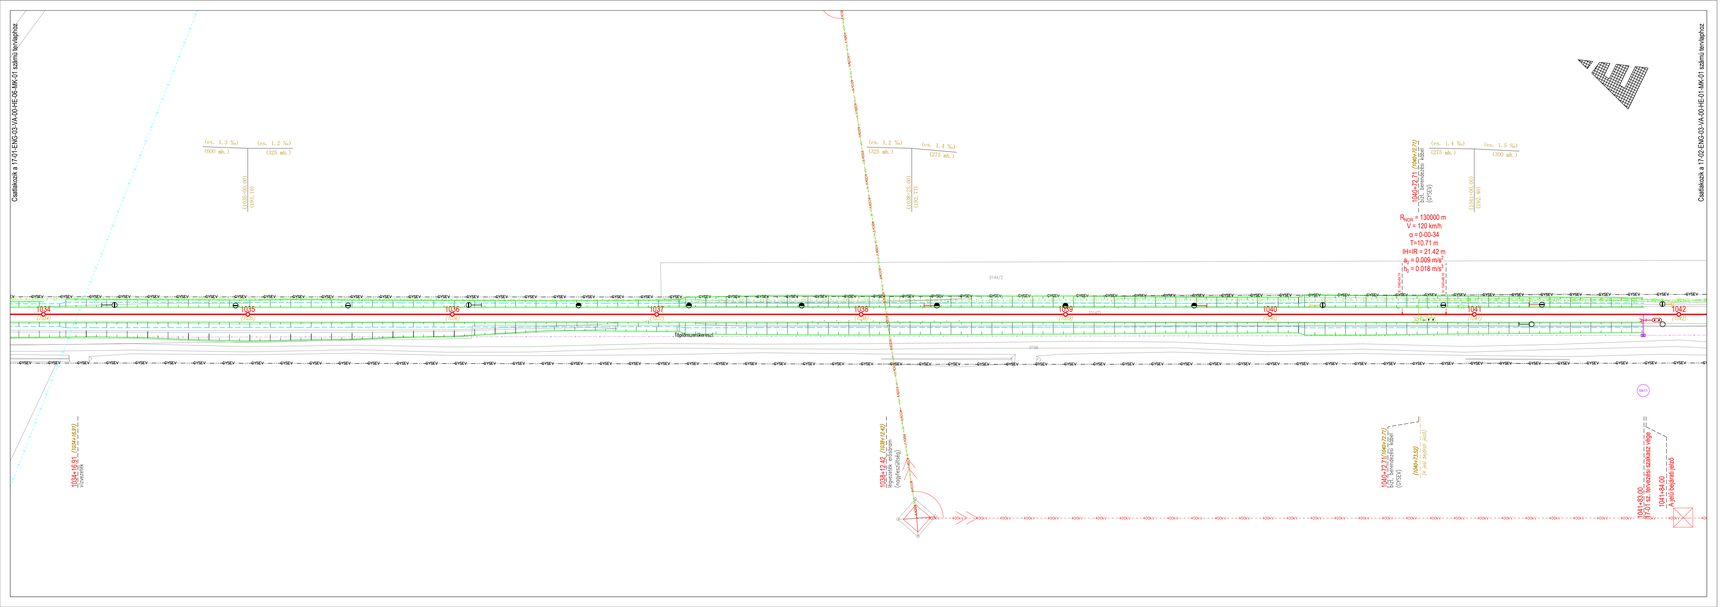


JELMAGYARÁZAT

- tervezett vágánytengely
- tervezett vágányszabályozás
- megmaradó vágánytengely
- bontandó vágánytengely
- körömvonal
- árok tengely
- szivárgó
- folyóka
- zárt csatorna
- élelvédelmi korlátos
- zajárnyékoló fal
- GYSEV határ
- javasolt kisajátítási határ
- műanyaghíjtós kábelaknaépítmény
- kábelcsatorna
- földkábel
- tervezett kitérő
- tervezett kitérőszabályozás
- bontandó kitérő
- megmaradó kitérő
- tervezett utasperon
- tervezett peronlefedés/beállló
- tervezett peronaljáró
- tervezett közút/parkoló

tervezett	megmaradó	bontandó	
			biztonsági határjelző
	K1	K1	jelző
T11	T11	T11	tolatásjelző
			törpe tolatásjelző
KS1	KS1		kisiklasztó saru
			műtárgy
			vágányzáró földkúp
			egyszerű ütközőbak
			tabrint korlát
			fény- és fellsorompó
			felsővezeték oszlopok
			távlátgátló oszlop/ fényvető torony
			útátjáró gumielemek

Közművek

meglévő közcélú közművek

- Elektromos kisfeszültségű földkábel
- Elektromos kisfeszültségű légvezeték
- Elektromos középfeszültségű földkábel
- Elektromos középfeszültségű légvezeték
- Elektromos nagyfeszültségű földkábel
- Elektromos nagyfeszültségű légvezeték
- Közvilágítási földkábel
- Közvilágítási légvezeték
- 5kV/R 400kV földkábel
- 5kV/R 400kV légvezeték
- Gázföldvezeték 40x földkábel meglévő
- Gázföldvezeték 40x légvezeték meglévő
- Kábeltávíró földkábel
- Kábeltávíró légvezeték
- ÉMAsat földkábel
- ÉMAsat légvezeték
- Elektronikus hírközlési földkábel
- Erősáramúvezeték légvezeték
- Invitech ICT földkábel
- Invitech ICT légvezeték
- Magyar Telekom földkábel
- Magyar Telekom légvezeték
- MVM NET földkábel
- MVM NET légvezeték
- 3C TELECOM földkábel
- 3C TELECOM légvezeték
- Vízmérő földkábel
- Vízmérő légvezeték
- RÉGIÓHÁZ Távhő föld alatt
- RÉGIÓHÁZ Távhő föld feletti
- LINDE Kőolajvezeték vezeték (LOO)
- FŐGÁZ földgázvezeték közcélú földkábel
- FŐGÁZ szállítóvezeték
- Vízvezeték
- Csapadék csatorna
- Szennyvíz csatorna
- Szennyvíz nyomott
- Kommunális gázvezeték
- Kisfeszültségű gázvezeték
- Nagykisfeszültségű gázvezeték

meglévő GYSEV vasúti közművek

- Elektromos 0,4kV-os kábel meglévő
- Elektromos távvezeték légvezeték meglévő
- Elektromos távvezeték légvezeték
- GSM-R földkábel
- GSM-R légvezeték
- Műanyagcső
- Kábelaknák
- Biztonsági berendezés földkábel
- Biztonsági légvezeték
- Vonalsúlyok-tűz- ügyészet meglévő
- Tanúsítás földkábel meglévő
- Vízvezeték
- Vízvezeték, légvezeték
- Csapadékvíz
- Csapadék
- Szennyvíz

Üzemeltetői záradék

Tárgy:

RFC 11 Borostyán vasúti korridor
Hegyeshalom – Csorna – Porpác- Szombathely – Zalaszentiván szakaszára
megvalósíthatósági tanulmány készítése, tervezési és kapcsolódó feladatok ellátása,
ennek keretében szükséges engedélyek megszerzése

Megrendelő: GYŐR - SOPRON - EBENFURTI VASÚT ZRT.
9400 Sopron, Mátyás király u. 19.

Generáltervező: Kontúr Csoport Kft. (1148 Budapest, Hungária körút 52/-148, +36 1 469 0000, www.kontur.hu)

Munkaszám: 2501

Ügyvezető: Kovács Ambrus Dániel

Műszaki igazgató: Nagy Zoltán

Projektvezetők: Lukácsa-Horváth Edit, Sáling Ádám

Tervező: UTIBER	Munkaszám: 43.811	Tervező:	Munkaszám:
Ügyvezető: Lakits György	Projektvezető, -helyettes: Kocsis Éva, Kiszelewicz Gyula	Ügyvezető:	Projektvezető:

Szaktervező: UTIBER

Felelős tervező:	Tervező:	Tervező:	Ellenőr:
Jani Sándor KÉ-VA/01-17133	Pásztor Zsuzsanna	Stefán Kornél Attila	Balázs György KÉ-VA/01-1304

Szakág: 03-VA VASÚTI PÁLYA	Tervfázis: ENG
Szakasz: 01. Szombathely (kiz.) - Hatmajor (kiz.)	Vasútvonal száma: 17.
Tervezés tárgya: Vasúti pálya átépítés	Revízió: MK-01
Részművelet: Helyszínrajz VII.	Méretarány: 1:1 000
Rajzszám: 17-01-ENG-03-VA-00-HE-07-MK-01	Dátum: 2026.05.02.

Ez a terv a Kontúr Csoport Kft. szellemi terméke, amelynek védelmét jogszabály biztosítja.
A digitális változat a Tervező(k) által aláírt papíralapú tervdokumentáció tervazonos másolata.

MINTAPÉLDÁNY