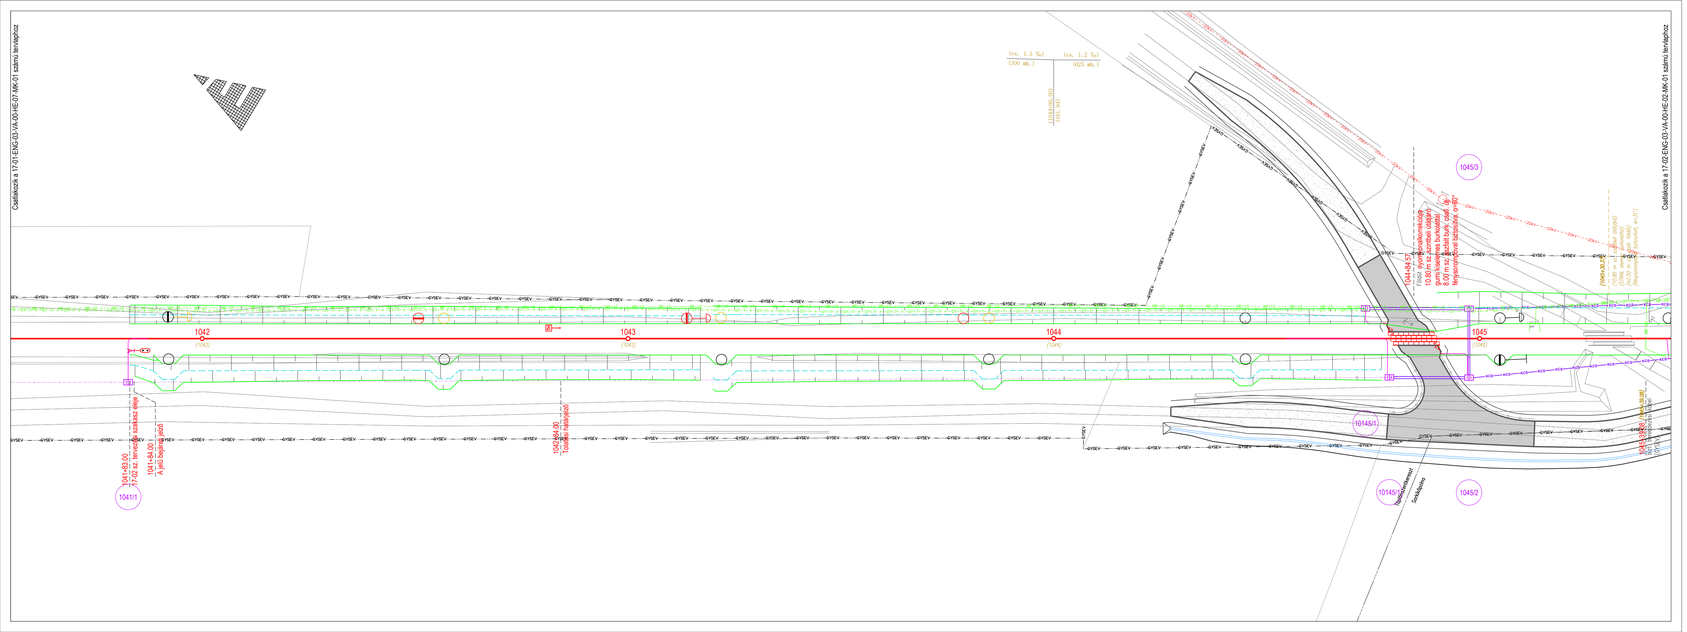


JELMAGYARÁZAT

tervezett
megmaradó
bontandó

- tervezett világítóengely
- tervezett világításszabályozás
- megmaradó világítóengely
- bontandó világítóengely
- körömvonal
- árok tengely
- szivárgó
- folyóka
- zárt csatorna
- életvédelmi korlátos
- zajárnyékoló fal
- GYSEV határ
- jövőrőli kisajátítási határ
- műanyagfésűs kábelalépítmény
- kábelcsatorna
- földkábel
- tervezett kitérő
- tervezett kitérőszabályozás
- bontandó kitérő
- megmaradó kitérő
- tervezett utasperon
- tervezett perontető/esőbeálló
- tervezett peronalüljáró
- tervezett kiszúró/parkoló

biztonsági határjelző
jelző
tolatásjelző
törpe tolatásjelző
kisiklasztó saru
műtárgy
világítóárbó földkúp
egyszerű útkiczódzak
labirint korlát
fény- és félsorompó
felsővezeték oszlopok
térvilágítási oszlop/ fényvető torony
útátjáró gumielemek

Közművek

meglévő közcélú közművek

- Elektromos kisfeszültségű földkábel
- Elektromos kisfeszültségű légvezeték
- Elektromos középfeszültségű földkábel
- Elektromos középfeszültségű légvezeték
- Elektromos nagyfeszültségű földkábel
- Elektromos nagyfeszültségű légvezeték
- Közvilágítás földkábel
- Közvilágítás légvezeték
- MAVIR 400kV földkábel
- MAVIR 400kV légvezeték
- Gelsőnédó Kft. földkábel meglévő
- Gelsőnédó Kft. légkábel meglévő
- KábelSzatNet földkábel
- KábelSzatNet légvezeték
- Jufnet földkábel
- Jufnet légvezeték
- D-Infrastruktúra földkábel
- D-Infrastruktúra légkábel
- Invitech ICT földkábel
- Invitech ICT légkábel
- Magyar Telekom földkábel
- Magyar Telekom légkábel
- MVM NET földkábel
- MVM NET légkábel
- 3C TELECOM földkábel
- 3C TELECOM légkábel
- Vidanet földkábel
- Vidanet légkábel
- REGIONÁLIS fényt föld alatt
- REGIONÁLIS fényt föld felett
- FÖGÁZ földalatti vezeték (CO2)
- FÖGÁZ földalatti Inkoszt földkábel
- FÖGÁZ szállítóvezeték
- Vízvezeték
- Csapadék csatorna
- Szennyvíz csatorna
- Szennyvíz nyomott
- Kőolajvezeték gázvezeték
- Kőolajvonalas gázvezeték
- Nagykátlónyomású gázvezeték

meglévő GYSEV vasúti közművek

- Elektromos 0,4kV-os kábel meglévő
- Elektromos távvilágítás kábel meglévő
- Elektromos távvilágítás vezeték meglévő
- GSM-R földkábel
- GSM-R légkábel
- Műanyagfésű
- Kábelcsatorna
- Biztonsági berendezés táplálkál
- Vonalkábel meglévő
- Vonalkábel+bó.ber. táplálkál meglévő
- Vonalkábel+bó.kábel meglévő
- Vízvezeték
- Vízvezeték, felhagyott
- Vasút szivárgó
- Csapadék
- Szennyvíz

MINTA

Üzemeltetői záradék

Tárgy:
RFC 11 Borostyán vasúti korridor
Hegyeshalom – Csorna – Porpác- Szombathely – Zalaszentiván szakaszára megvalósíthatósági tanulmány készítése, tervezési és kapcsolódó feladatok ellátása, ennek keretében szükséges engedélyek megszerzése

Megrendelő: GYŐR - SOPRON - EBENFURTI VASÚT ZRT. 9400 Sopron, Mátyás király u. 19.

Generáltervező: Kontúr Csoport Kft. (146 Budapest, Hungária körút 162-168. E-mail: mail@kontur-csoport.hu) — Munkaszám: 2501

Ügyvezető: Kovács Ambrus Dániel

Műszaki igazgató: Nagy Zoltán

Projektvezetők: Lukácsa-Horni Edit, Sáling Ádám

Tervező:	Munkaszám:	Tervező:	Munkaszám:
UTIBER	43.811		
Ügyvezető: Lakits György	Projektvezető, -helyettes: Kocsis Éva, Kliszászky Gyula	Ügyvezető:	Projektvezető:

Szaktervező: UTIBER (1031 Budapest, Szentendrei út 91. Tel.: +36 1 453 0000, Fax: +36 1 453 0001, E-mail: info@utiber.hu, Web: www.utiber.hu)

Felelős tervező:	Tervező:	Tervező:	Ellenőr:
Jani Sándor KÉ-VA/01-17133	Pásztor Zsuzsanna	Stefán Kornél Attila	Balázs György KÉ-VA/01-1354

Szakág:	Tervfázis:
03-VA VASÚTI PÁLYA	ENG
Szakasz: 02. Hatmajor forgalmi kitérő	Vasútvonal száma: 17.
Tervezés tárgya: Vasúti pálya átépítés	Revízió: MK-01
Részművelet: Helyszínrajz I.	Méretarány: 1:500
Rajzszám: 17-02-ENG-03-VA-00-HE-01-MK-01	Dátum: 2026.05.02.

Ez a terv a Kontúr Csoport Kft. szellemi terméke, amelynek védelmét jogszabály biztosítja.
A digitális változat a Tervező(k) által aláírt papíralapú tervdokumentáció tervezonos másolata.