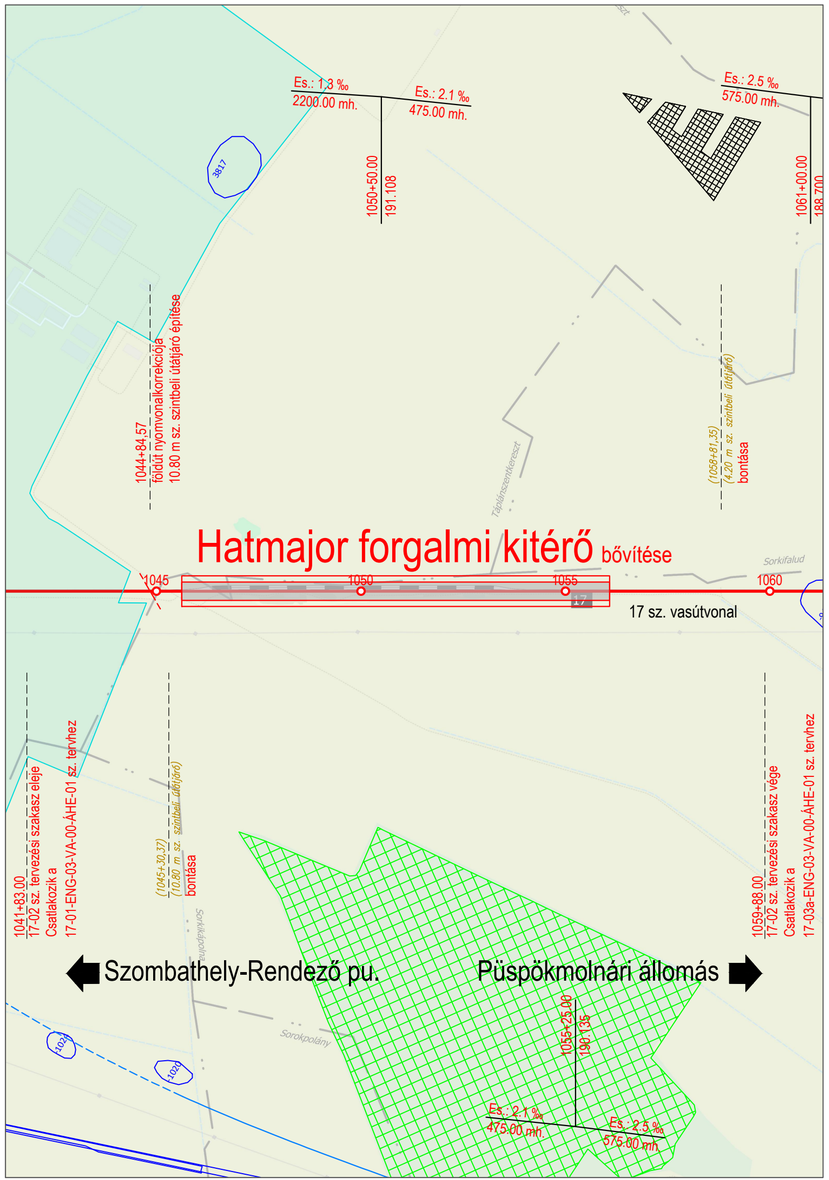


JELMAGYARÁZAT

Zalabér — érintett település

Zalabér / Batyk — településhatár

Vas vármegye / Zala vármegye — megyehatár

országhatár

94 — tervezett vágánytengely

70 — meglévő vágánytengely

bontandó vágánytengely

távlati vágánytengely

tervezett állomás

meglévő állomás

tervezett megállóhely

meglévő megállóhely

tervezett/meglévő/bontandó/távlati műtárgy

tervezett /távlati útkorrekció

Natura 2000 Különleges természetmegőrzési terület

Natura 2000 Különleges madárvédelmi terület

Országos jelentőségű védett természeti terület

Régészeti területek

Ramsari területek

UNESCO bioszféra rezervátumok

Barlangok felszíni védőövezete

Védett lápok

Üzemelő vízbázisok védőterülete

Nagyvízi meder határ

Védett források

Védett kunhalmok

Védett földvárak

Védett víznyelők

A terv alatti térkép az OpenStreetMap.org szolgáltatótól származik az Open Database License alapján.

Üzemeltetői záradék

Tárgy:
RFC 11 Borostyán vasúti korridor
Hegyeshalom – Csorna – Porpác- Szombathely – Zalaszentiván szakaszára
megvalósíthatósági tanulmány készítése, tervezési és kapcsolódó feladatok ellátása,
ennek keretében szükséges engedélyek megszerzése

Megrendelő: GYŐR - SOPRON - EBENFURTI VASÚT ZRT.
9400 Sopron, Mátyás király u. 19.

Generáltervező: Kontúr Csoport Kft.
1146 Budapest, Hungária körút 162-168.
E-mail: iroda@konturcsoport.hu

Munkaszám: 2501

Ügyvezető: Kovács Ambrus Dániel

Műszaki igazgató: Nagy Zoltán

Projektvezetők: Lukácsa-Honti Edit, Sáling Ádám

Tervező:	Munkaszám:	Tervező:	Munkaszám:
UTIBER	43.811		
Ügyvezető: Lakits György	**Projektvezető, -helyettes:** Kocsis Éva, Kisszékelyi Gyula	**Ügyvezető:**	**Projektvezető:**

Szaktervező: UTIBER

Felelős tervező:	Tervező:	Tervező:	Ellenőr:
Jani Sándor KÉ-VA/01-17133	Pásztor Zsuzsanna	Stefán Kornél Attila	Balázs György KÉ-VA/01-1354

Szakág:	Tervfázis:
03-VA VASÚTI PÁLYA	ENG
Szakasz: 02. Hatmajor forgalmi kitérő	**Vasútvonal száma:** 17.
Tervezés tárgya: Vasúti pálya átépítés	**Revízió:** MK-01
Részművelet: Átnézeti helyszínrajz	**Méretarány:** 1:10 000
Rajzszám: 17-02-ENG-03-VA-00-ÁHE-01-MK-01	**Dátum:** 2026.05.02.

Ez a terv a Kontúr Csoport Kft. szellemi terméke, amelynek védelmét jogszabály biztosítja.
A digitális változat a Tervező(k) által aláírt papíralapú tervdokumentáció tervazonos másolata.

MUNKAKÖZI